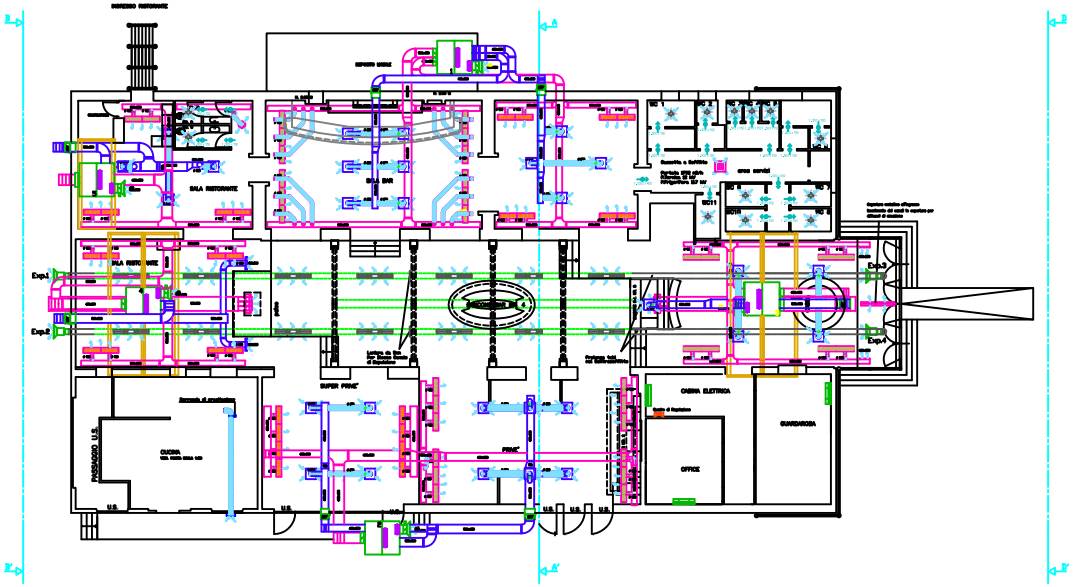

PARTICOLARE - DIFFUSORI LINEARI AD UGELLI

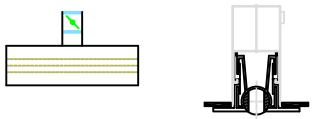

N° Feritoie

N° Feritoie	A	B	C	D	H
3	150	125	47	300	160
4	191	165	47	300	160

PARTICOLARE - ESTRAZIONE SALA DA BALLO

Le Bocchette di Estrazione Con serranda Manuale di Tenutura
(Vista da Sotto)

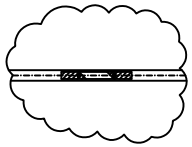

SEZIONE A-A'

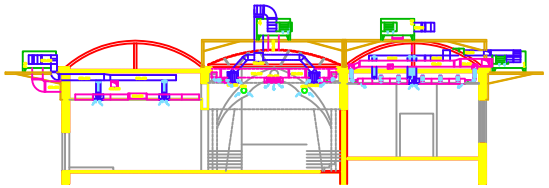

SEZIONE B-B'

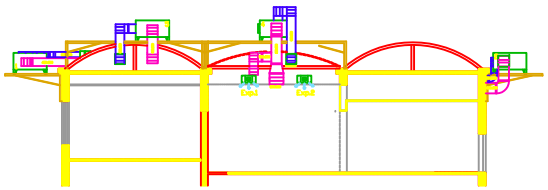

SEZIONE C-C'

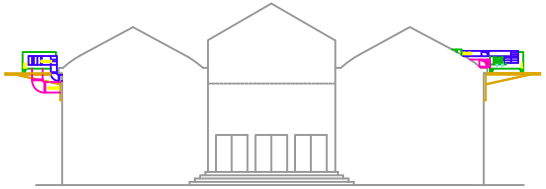

PARTICOLARE CUCINA Scala 1:50

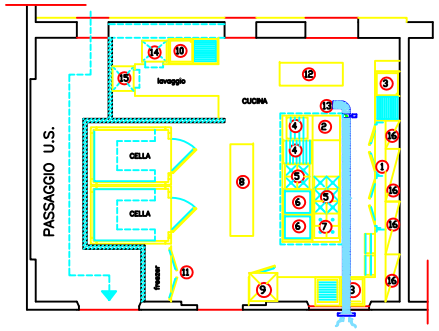

Serranda di Gravitazione per Equilibrare la Depressione esercitata dalle Cappe, mantenendo il locale a Pressione neutra

LOCALE PREPARAZIONE ALIMENTI / LAVAGGIO

1. PIANO REFRIGERATO CON PENSILE
2. PIANO LAVORAZIONE CARNE
3. LAVELLO
4. GRIGLIA
5. FUOCHI ELETTRICI
6. FRIGGITRICE
7. BOLLITORI
8. PIANO D'APPOGGIO
9. FRIGO
10. LAVELLO
11. FREEZER
12. TAVOLO D'APPOGGIO
13. CAPPA ASPIRAZIONE VAPORI
14. LAVA PIATTI
15. LAVA BICCHIERI
16. PENSILE CHIUSO