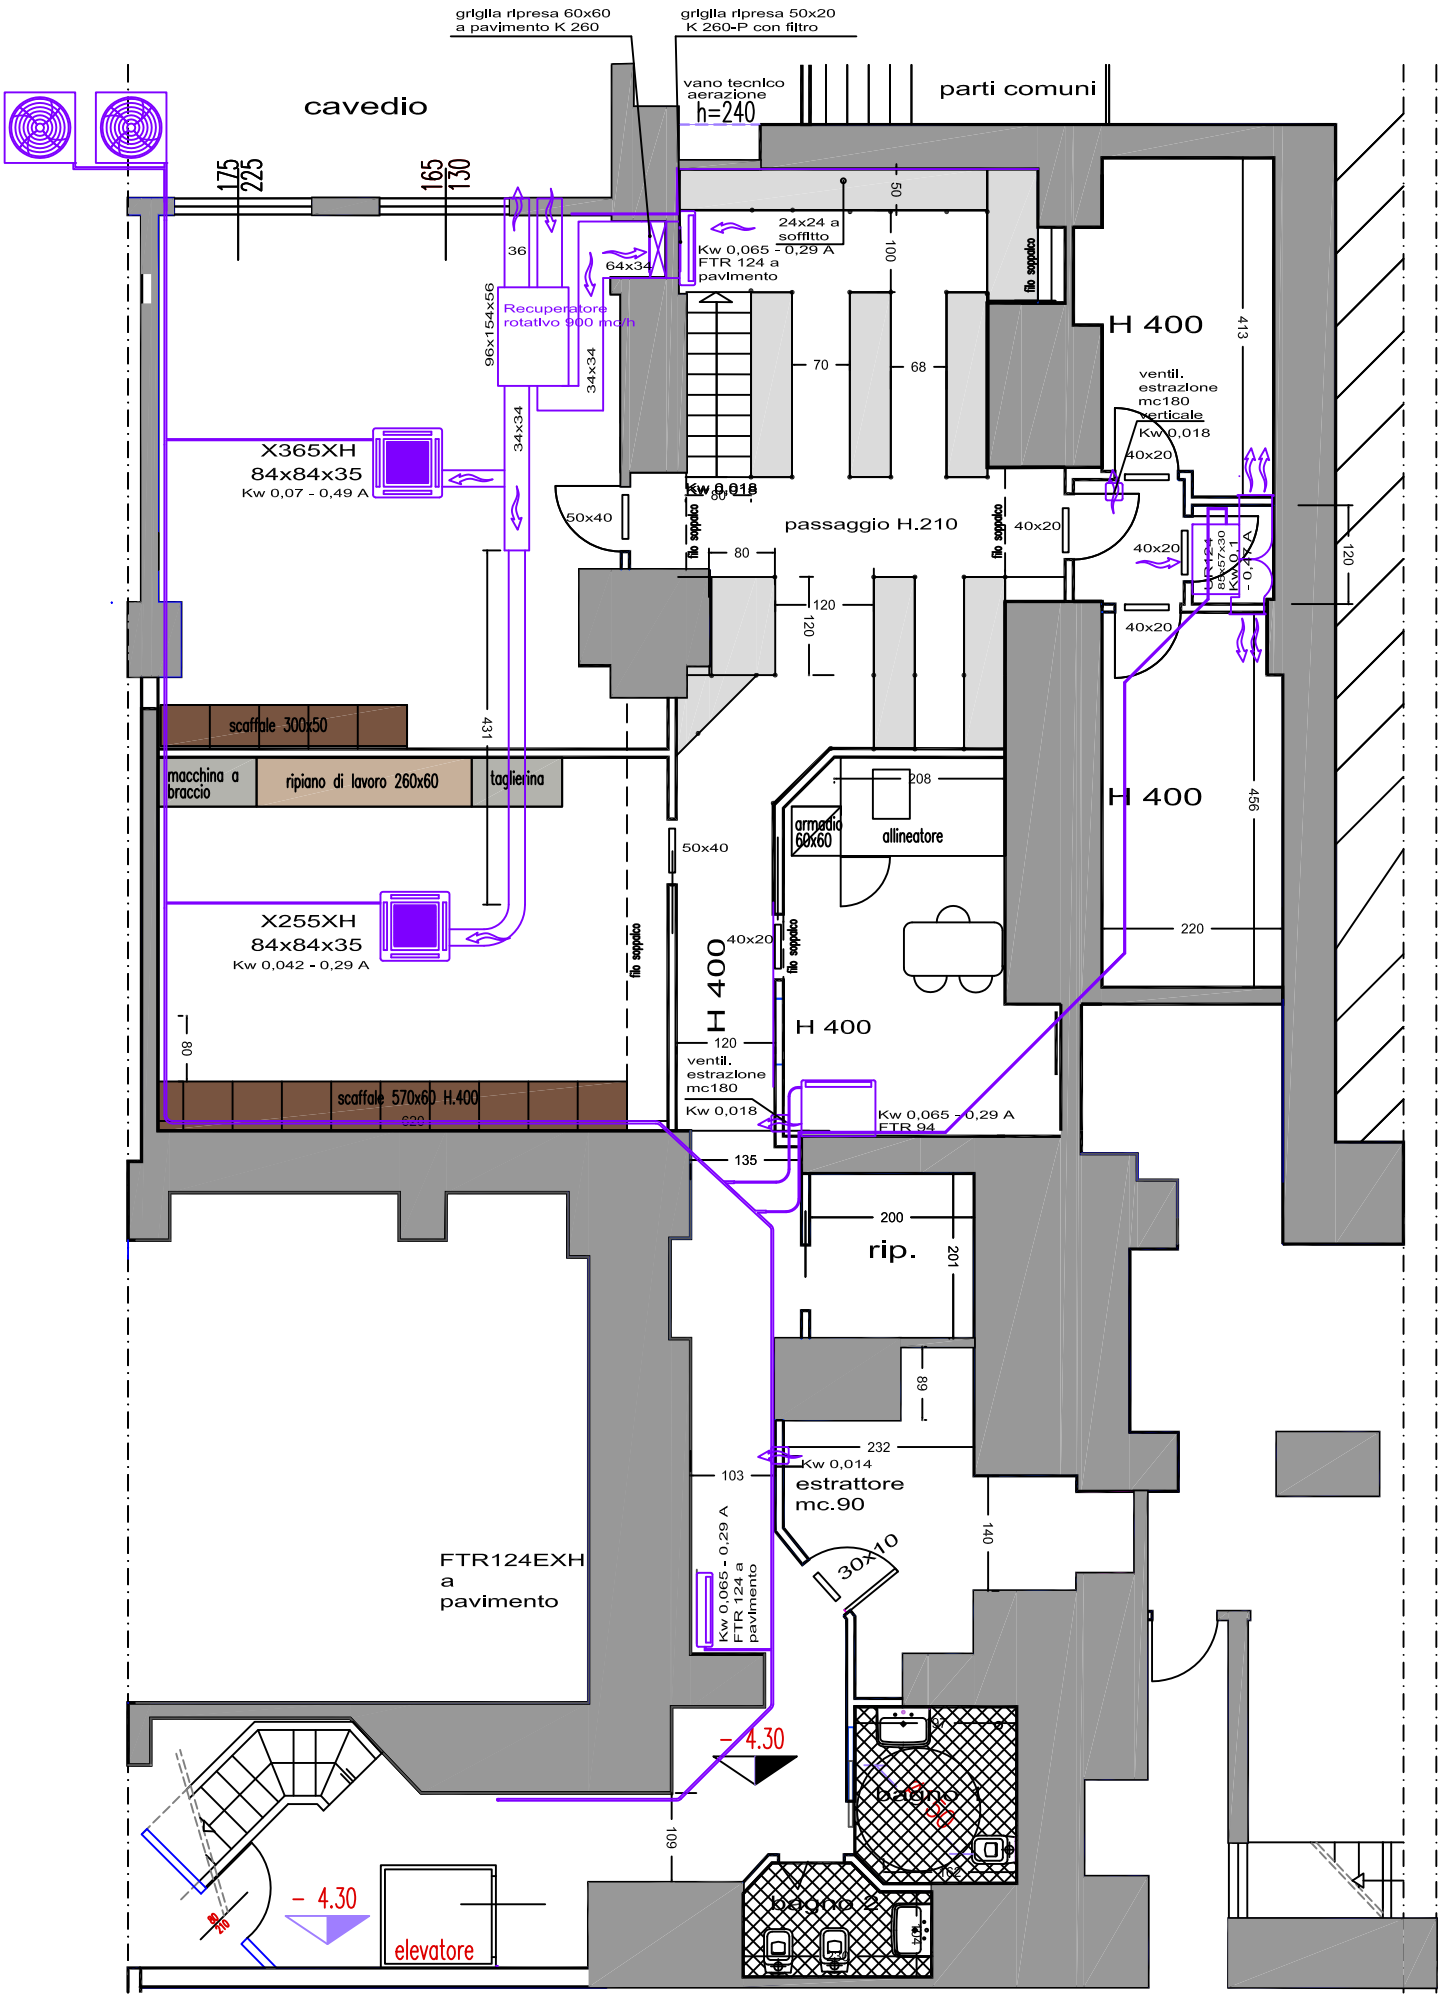
griglia ripresa 60x60
a pavimento K 260
griglia ripresa 50x20
K 260-P con filtro
cavedio
vano tecnico
aerazione
h=240
parti comuni
175
225
165
130
36
64x34
24x24 a
soffitto
Kw 0,065 - 0,29 A
FTR 124 a
pavimento
Recuperatore
rotativo 900 mc/h
96x154x56
34x34
34x34
X365XH
84x84x35
Kw 0,07 - 0,49 A
50x40
passaggio H.210
H 400
ventil.
estrazione
mc180
verticale
Kw 0,018
40x20
40x20
40x20
40x20
scaffale 300x50
macchina a
braccio
ripiano di lavoro 260x60
taglierina
X255XH
84x84x35
Kw 0,042 - 0,29 A
armadio
60x60
allineatore
H 400
ventil.
estrazione
mc180
Kw 0,018
Kw 0,065 - 0,29 A
FTR 94
scaffale 570x60 H.400
rip.
Kw 0,014
estrattore
mc.90
30x10
FTR124EXH
a
pavimento
Kw 0,065 - 0,29 A
FTR 124 a
pavimento
- 4.30
- 4.30
elevatore
bagno 1
bagno 2